
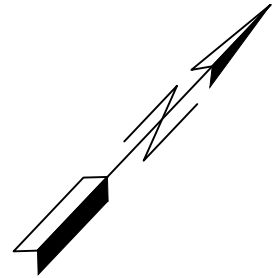


b:\Projekte\0231023103404_CAD\04_Layout\0231034_03_A_STR_05_430_LPN_Bauphase3.dwg

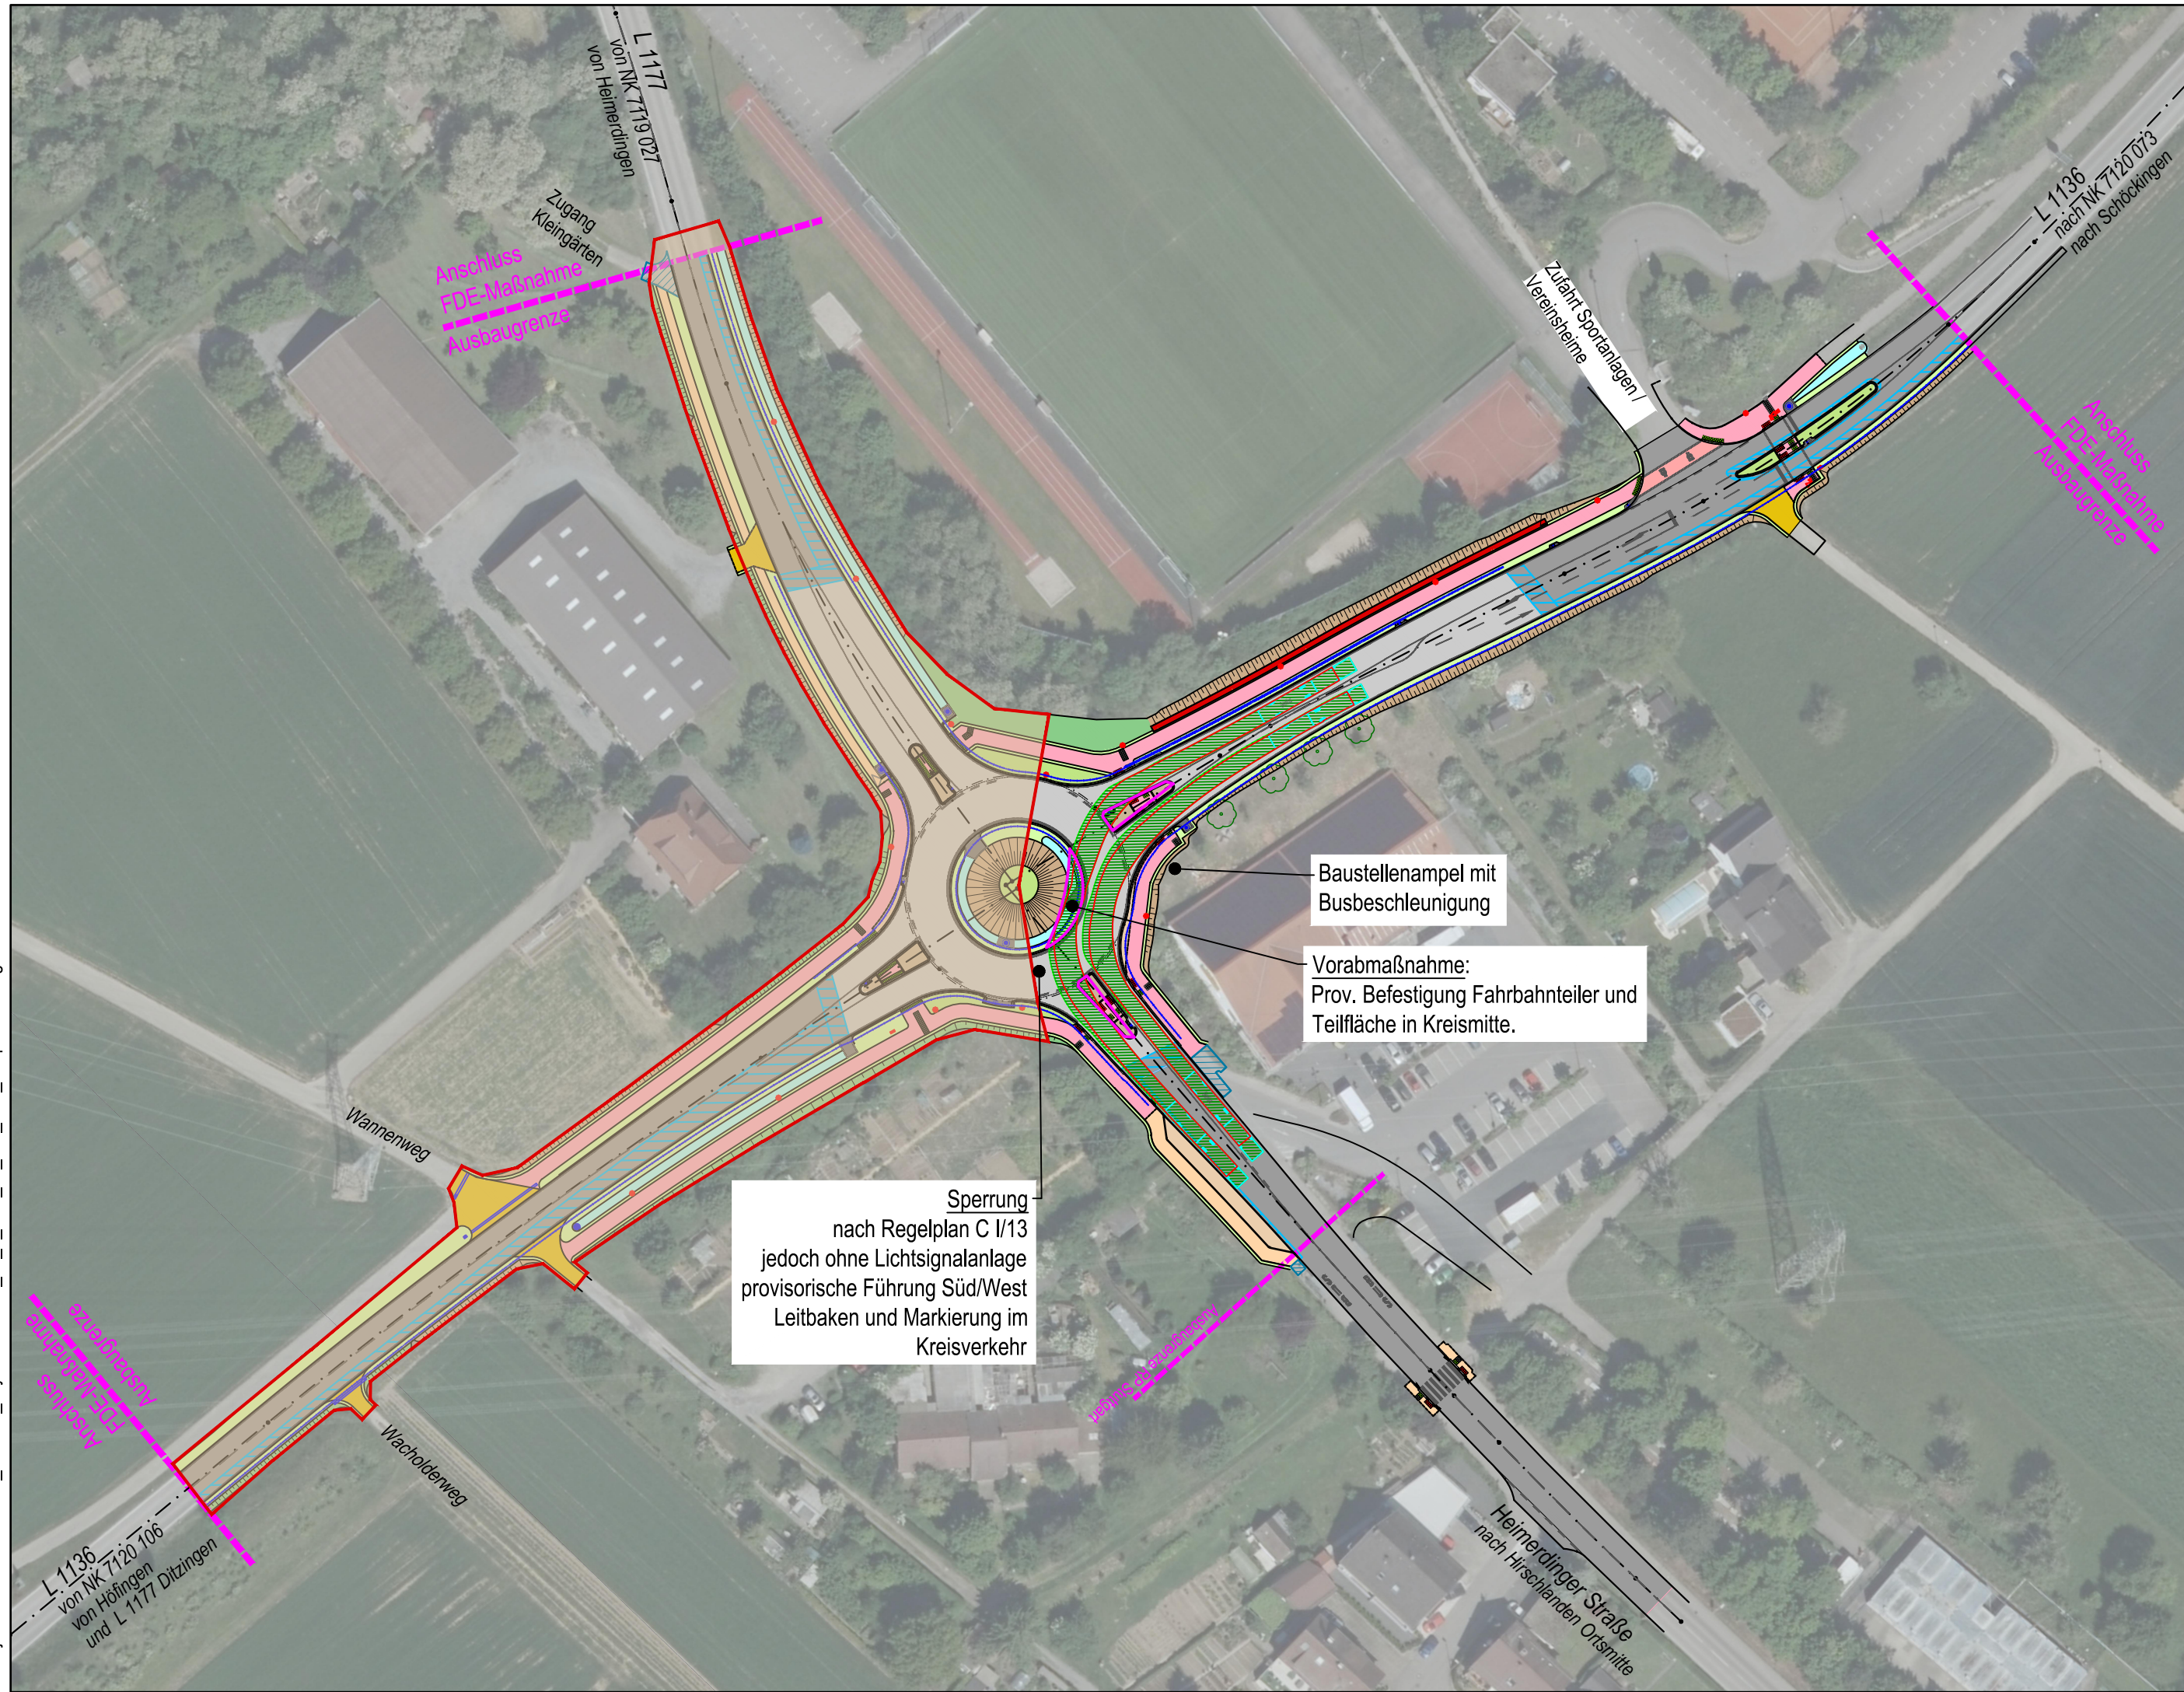

Zeichenerklärung:

Bauphase 3

ausgeführte Leistungen:

1. Leitungsverlegung
2. Straßenbau bis Fertigstellung im Baubereich
3. Fahrbahndeckenerneuerung L1177 bis Einmündung Steinbruch ca. 1,7 km
4. Fahrbahndeckenerneuerung L1136 Süd bis Einmündung L1136 Höfingen ca. 240 m

Verkehrsführung:

1. Vollsperrung L1177 - West
2. Vollsperrung L1136 - Süd
3. Heimerdinger Straße freigegeben
4. L1136 - Nord: Freigabe Fahrspur nach Nord



I.S.T.W. PLANUNGSGESELLSCHAFT MBH
Franckstraße 4
71636 Ludwigsburg
Mail: +49 7141 24236-0
info@istw.de
Website: www.istw.de

Ludwigsburg | Calw | Schwäbisch Hall | Bretten

	Datum	Name
bearbeitet/gezeichnet	01.02.2023	Kel/Lei
freigegeben	01.02.2023	Str
Ludwigsburg, 1. Februar 2023		



**Straßenbauverwaltung
Baden - Württemberg**
Regierungspräsidium Stuttgart

	Datum	Name
bearbeitet	01.02.2023	Sp

Nr.	Art der Änderung	Datum	Name

	von Netzknoten				nach Netzknoten				Station			
Anfangsstation	7	1	2	0	0	2	1			0	0	0
Endstation	7	1	2	0	0	2	1			0	0	0

Lagesystem:	GK	☒	UTM	☐	Stand Kataster:	07/2018
Höhensystem:	NN	☒	NHN	☐	Bestandsvermessung:	11/2018

AUSFÜHRUNGSPLANUNG

Straßenbauverwaltung Baden - Württemberg		Unterlage	5,4
Straße:	L 1136 / L 1177	Blatt-Nr.	3
Nächster Ort:	Hirschlanden	Lageplan Bauphase 3	
PROJIS-Nr.:	-	Maßstab: 1:1000	
PSP- Element:	V.2140.L1136.S03		

L 1136 / L 1177

Umbau des Kreisverkehrs bei Hirschlanden

Ausschreibungsplan

Aufgestellt:
Regierungspräsidium Stuttgart
Abt. 4 Mobilität, Verkehr, Straßen
Ref. 47.4 Baureferat West

Geprüft:

Stuttgart, 1. Februar 2023

Spanagel

Genehmigt:
Stadt Ditzingen
Verkehr und Grünflächen
Am Laien 1
71254 Ditzingen
Ditzingen, 01.02.2023

Walter

Geobasisdaten © Landesamt für Geoinformation und Landentwicklung Baden-Württemberg, www.lgl-bw.de, Az.: 2851.9-1/19
Geodaten © Landesverwaltung Baden-Württemberg