


**Hinweis:**  
Die Leitungen sind nachrichtlich übernommen. Die Angaben der gemauerten Lage der Leitungen in der Örtlichkeit hat der Auftragnehmer beim Leitungsleger zu veranlassen.

Index	Datum	Bearbeitet	Änderung
A	23.03.2026	Le	Änderung Bauabschnitte

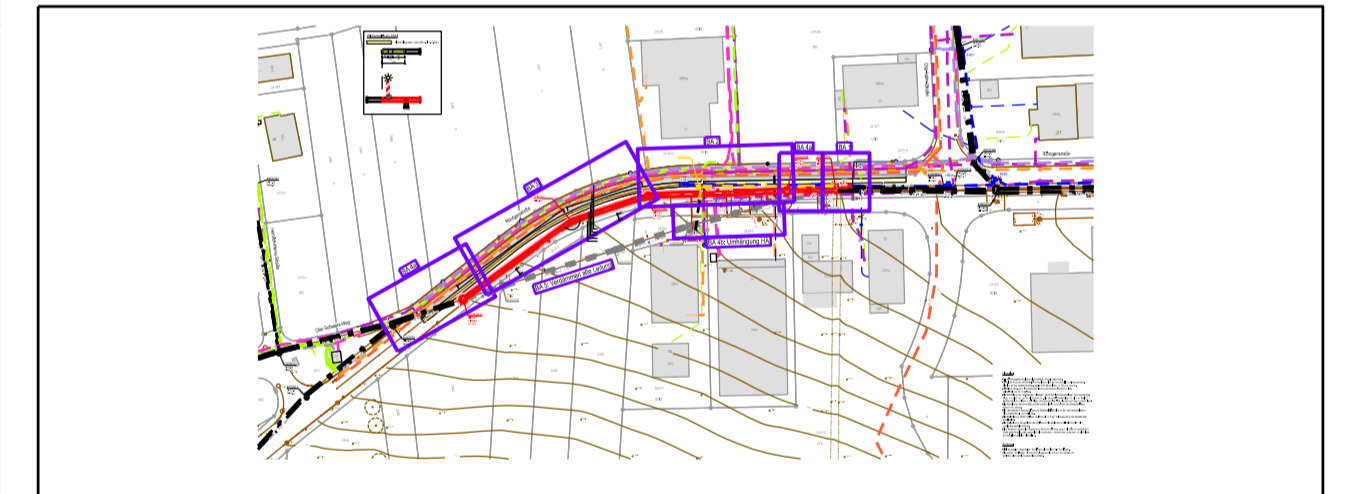

**I-S-T-W PLANUNGSGESELLSCHAFT MBH**

Frankstraße 4 | 71636 Ludwigsburg | Telefon: 0714/24238-0 | Telefax: 0714/24238-99

Loderstraße 11 | 75365 Calw | Telefon: 0705/59701-0 | Telefax: 0705/59701-99

Am Schuppach 3 | 75015 Bretten | Telefon: 0791/202386-0 | Telefax: 0791/202386-99

Bahnhofstraße 7 | 75015 Bretten | Telefon: 07252/2821-0 | Telefax: 07252/2821-99

**STADTWERK DITZINGEN**

Bauernstraße 761 | 71254 Ditzingen

**Kanalbaumaßnahme Röntgenstraße**

**Lageplan Bauabschnitte**

**Ausführungsplanung Juli 2025**

Ludwigsburg, den 18. Juli 2025		Auftraggeber	
Koordinatensystem: <input checked="" type="checkbox"/> DHHN12 <input type="checkbox"/> DHHN2 <input type="checkbox"/> DHHN2016		Koordinatensystem: <input type="checkbox"/> DHDN/Gauß-Krüger <input checked="" type="checkbox"/> ETRS89/UTM	
Datum: <input checked="" type="checkbox"/> 31.08.2024 <input type="checkbox"/> 31.08.2025		Maßstab: 0 2.5 5 7.5 10m Maßstab 1:250	
Projekt-Nr.: 0441041 Blatt-Nr.: 03 LPH: A Gewerk: KAN Baujahr: 02_200		Blatt-Nr.: LPN Index: A	

- Hinweis:**
- Alle Höhenangaben beziehen sich auf NN (Pegel Amsterdam).
  - Sämtliche Angaben der Deckhöhen beziehen sich auf den derzeitigen Planungsstand. Sie sind in das bestehende bzw. geplante Straßenniveau vor Ort anzupassen.
  - Sämtliche Maß- und Höhenangaben sind von der bauausführenden Firma selbständig vor Ort zu prüfen.
  - Die Darstellung der bestehenden Leitungen beruht auf Planungsunterlagen der Versorgungsträger und dient nur zu Übersichtswecken. Die bauausführende Firma hat sich vor Beginn der Bauarbeiten bei dem zuständigen Versorgungsträger über die genaue Lage zu erkundigen.
  - Die Koordinaten der Schachtbauwerke und Abwinkelungen können den Schachtblättern entnommen werden.
  - Die bestehenden Hausanschlüsse und Straßeneinfüße sind an den neu herzustellenden Mischwasserkanal anzuschließen.
  - Die Stationierung der Anschlüsse beziehen sich auf den Hallungsanfang der bestehenden Kanalisation.
  - Die Stationierung der geplanten Anschlüsse an die geplanten Kanalisation bezieht sich auf die Bauwerksinnenkante.
  - Sind Bedenken gegen die vorgesehene Art der Ausführung, gegen die Güte der geforderten Stoffe oder Bauteile oder gegen die Leistung anderer Unternehmer vorhanden, so sind diese unverzüglich schriftlich mitzuteilen.

**Achtung:**

- Die im Lageplan dargestellten Rohrlängen sind horizontale Rohrlängen.
- Die wahren Rohrlängen können dem Längenschnitt entnommen werden und beziehen sich auf die Bauwerksinnenkante.

