


4. Abschnitt

3. Abschnitt

1. Abschnitt

2. Abschnitt



**I-S-T-W PLANUNGSGESELLSCHAFT MBH**

Frankstraße 4 71630 Ludwigsburg Telefon: 071412426-0 Telefax: 071412426-99	Lorenzstraße 11 73395 Calw Telefon: 0715169791-0 Telefax: 0715169791-99	Am Schuppen 3 74233 Schwanbach-Hall Telefon: 07151202386-0 Telefax: 07151202386-99	Bahnstraße 7 75105 Bretten Telefon: 0723216281-0 Telefax: 0723216281-99
---	--	---	--

**STADTWERKE DITZINGEN**  
Bauernstraße 70/1 - 71254 Ditzingen

**Umsetzung Fremdwasser Glemstalstraße**

**Übersichtslageplan mit Blattsschnitten**

**Ausführungsplanung November 2023**  
Ludwigsburg, den 20. November 2023

Wählergruppen: <input type="checkbox"/> DHHW12 <input checked="" type="checkbox"/> DHHN2 <input type="checkbox"/> DHHN2016	Abstimmungsverfahren: <input checked="" type="checkbox"/> DHDN-GaB-E-Körper <input type="checkbox"/> ETRS99/UTM	Blattnummer: 02.07.2015 Bearbeitungsname: garit Folienr: -
Projekt-Nr.: 0441037/0617013	UPI: A	Geometrie: KAN
Maßstab: 1:500	Blätter-Nr.: 01_000	Planart: ULP

Gebäudeplan: Ludwigsburg für Geoinformation und Landentwicklung Baden-Württemberg, www.gis.bwl.de, Geodatenzentrum für Geoinformation und Landentwicklung Baden-Württemberg