


b:\Projekte\02310231034104_CAD\04_Layout\0231034_03_A_STR_05_530_VKF_UML_Bauph3.dwg

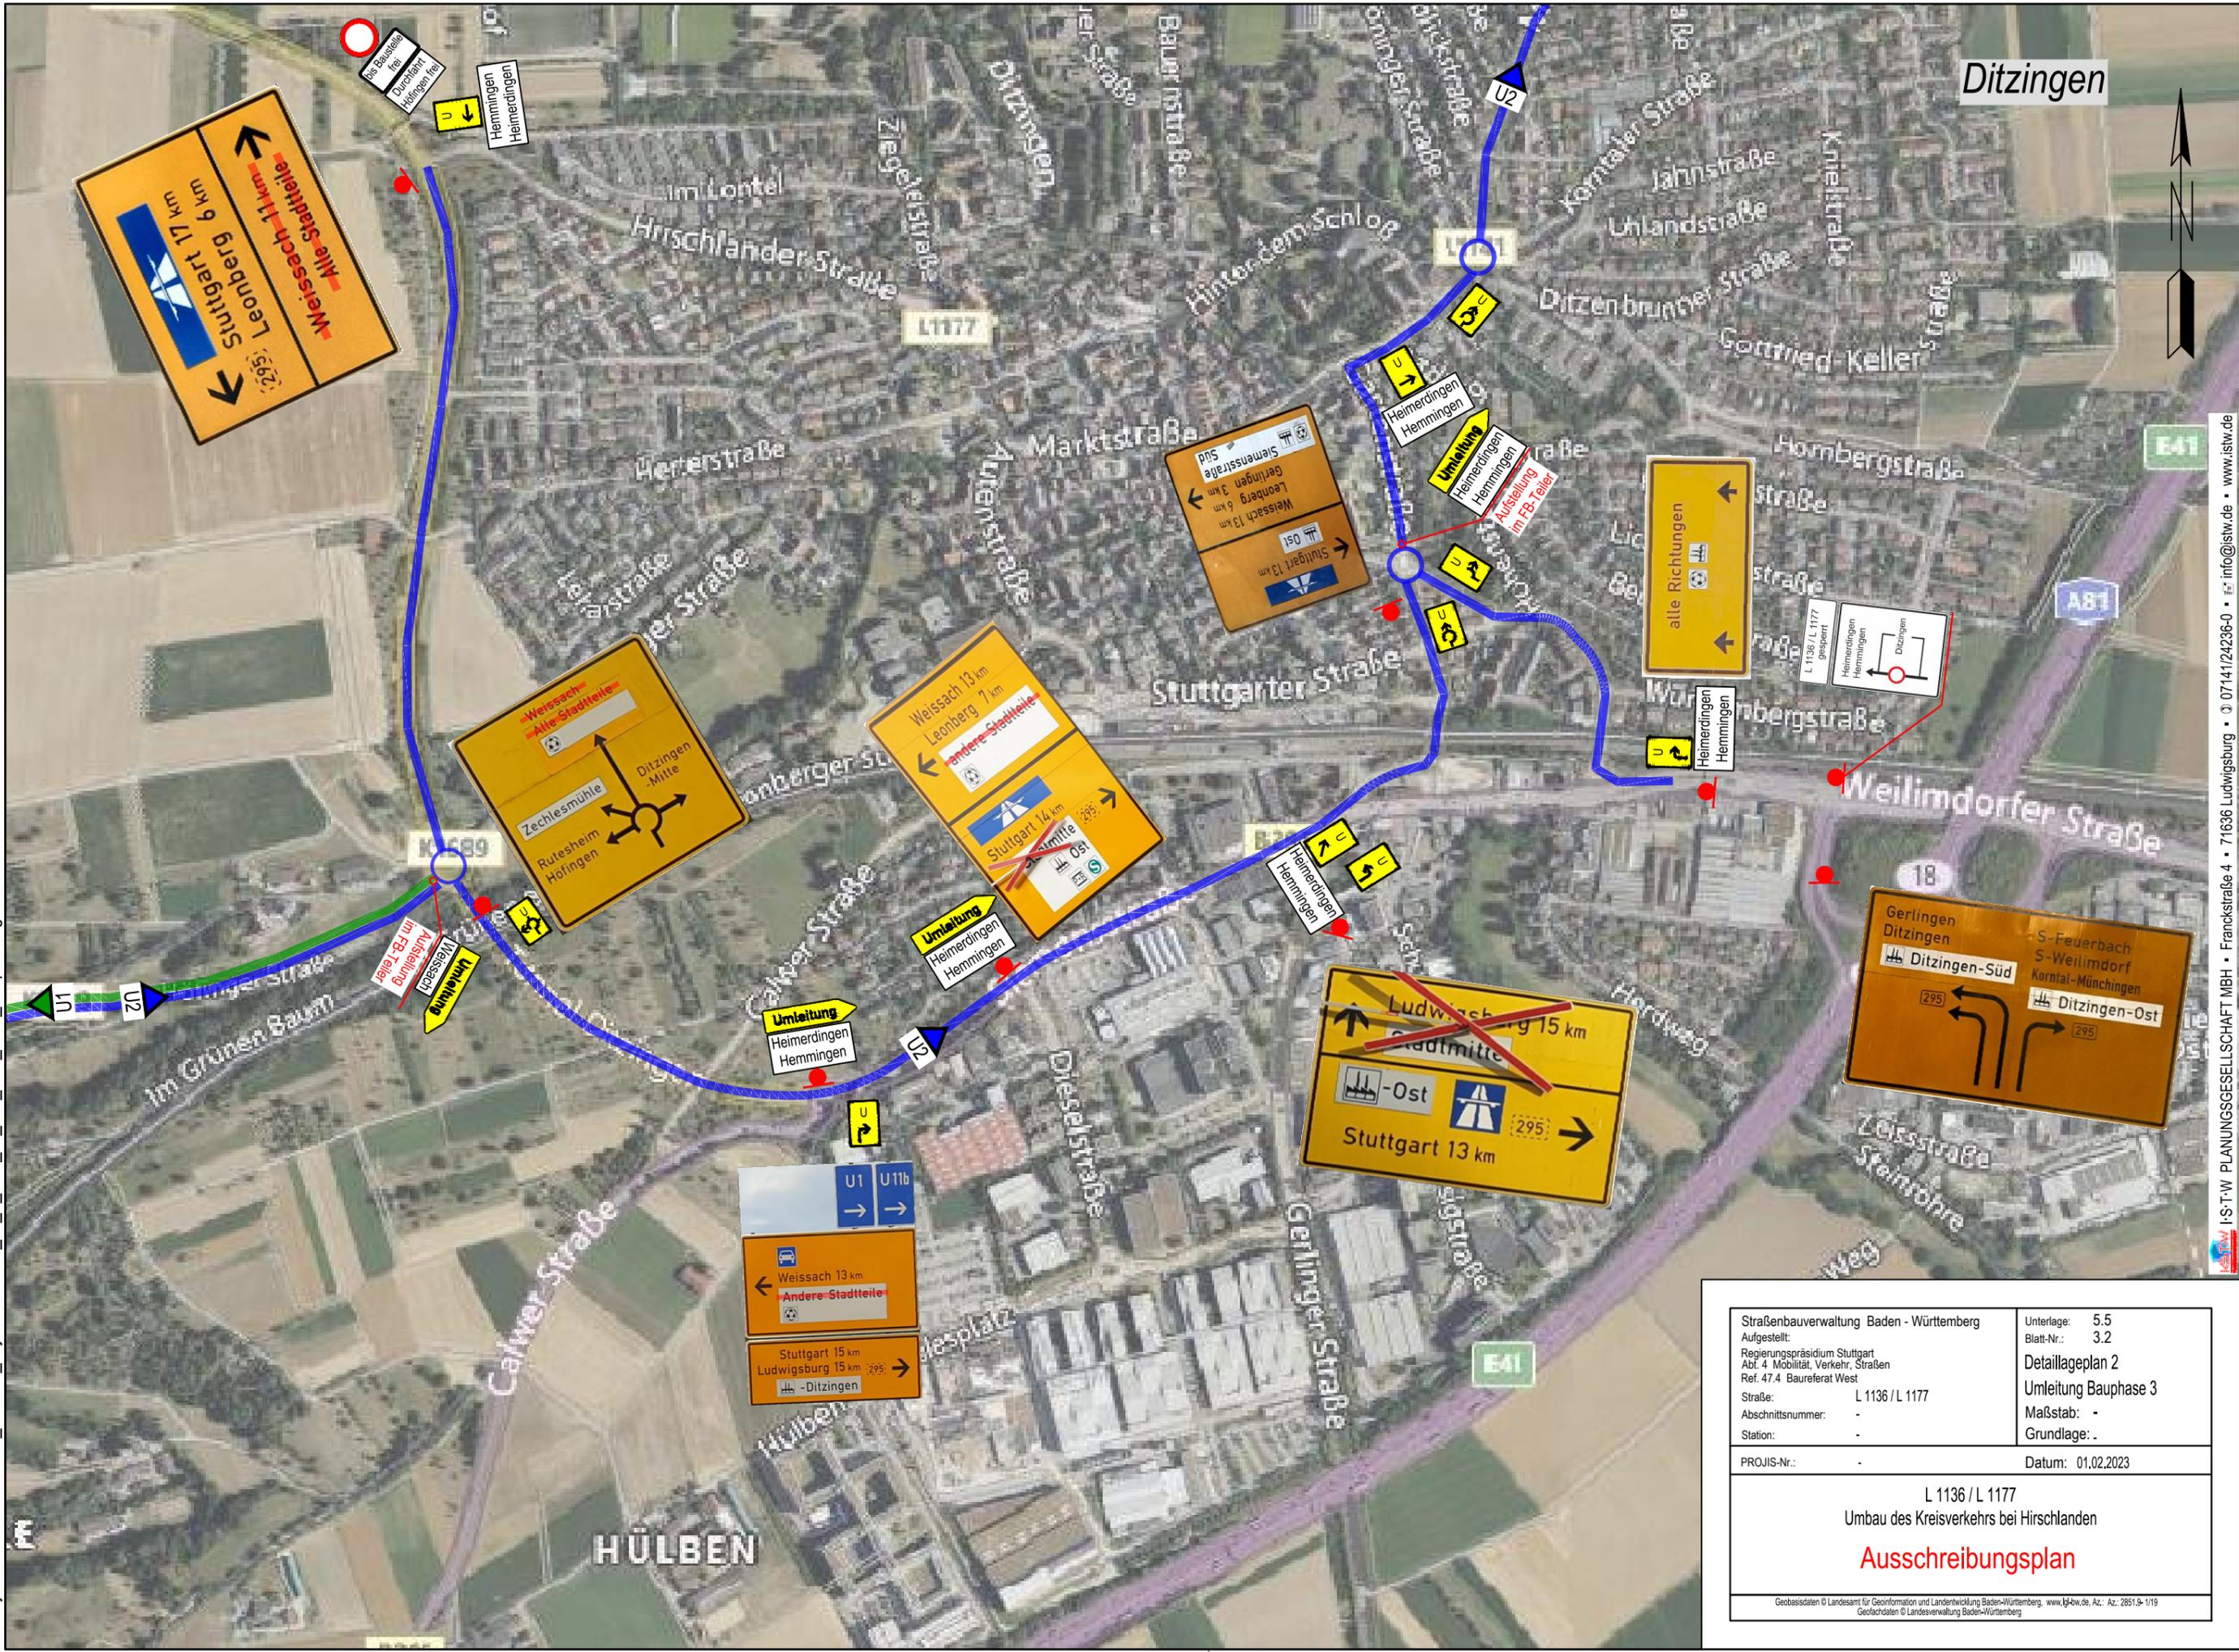

Ditzingen



I-ST-W PLANUNGSGESELLSCHAFT MBH • Frankstraße 4 • 71636 Ludwigsburg • 07141/24236-0 • info@istw.de • www.istw.de

Straßenbauverwaltung Baden - Württemberg		Unterlage: 5.5
Aufgestellt:		Blatt-Nr.: 3.2
Regierungspräsidium Stuttgart Abt. 4 Mobilität, Verkehr, Straßen Ref. 47.4 Baureferat West		Detaillageplan 2
Straße: L 1136 / L 1177		Umleitung Bauphase 3
Abschnittsnummer: -		Maßstab: -
Station: -		Grundlage: -
PROJIS-Nr.: -	Datum: 01.02.2023	
L 1136 / L 1177		
Umbau des Kreisverkehrs bei Hirschlanden		
Ausschreibungsplan		
Geobasisdaten © Landesamt für Geoinformation und Landentwicklung Baden-Württemberg, www.lga-bw.de, Az.: 2851/9-1/19 Geodaten © Landesverwaltung Baden-Württemberg		