


Höfingen

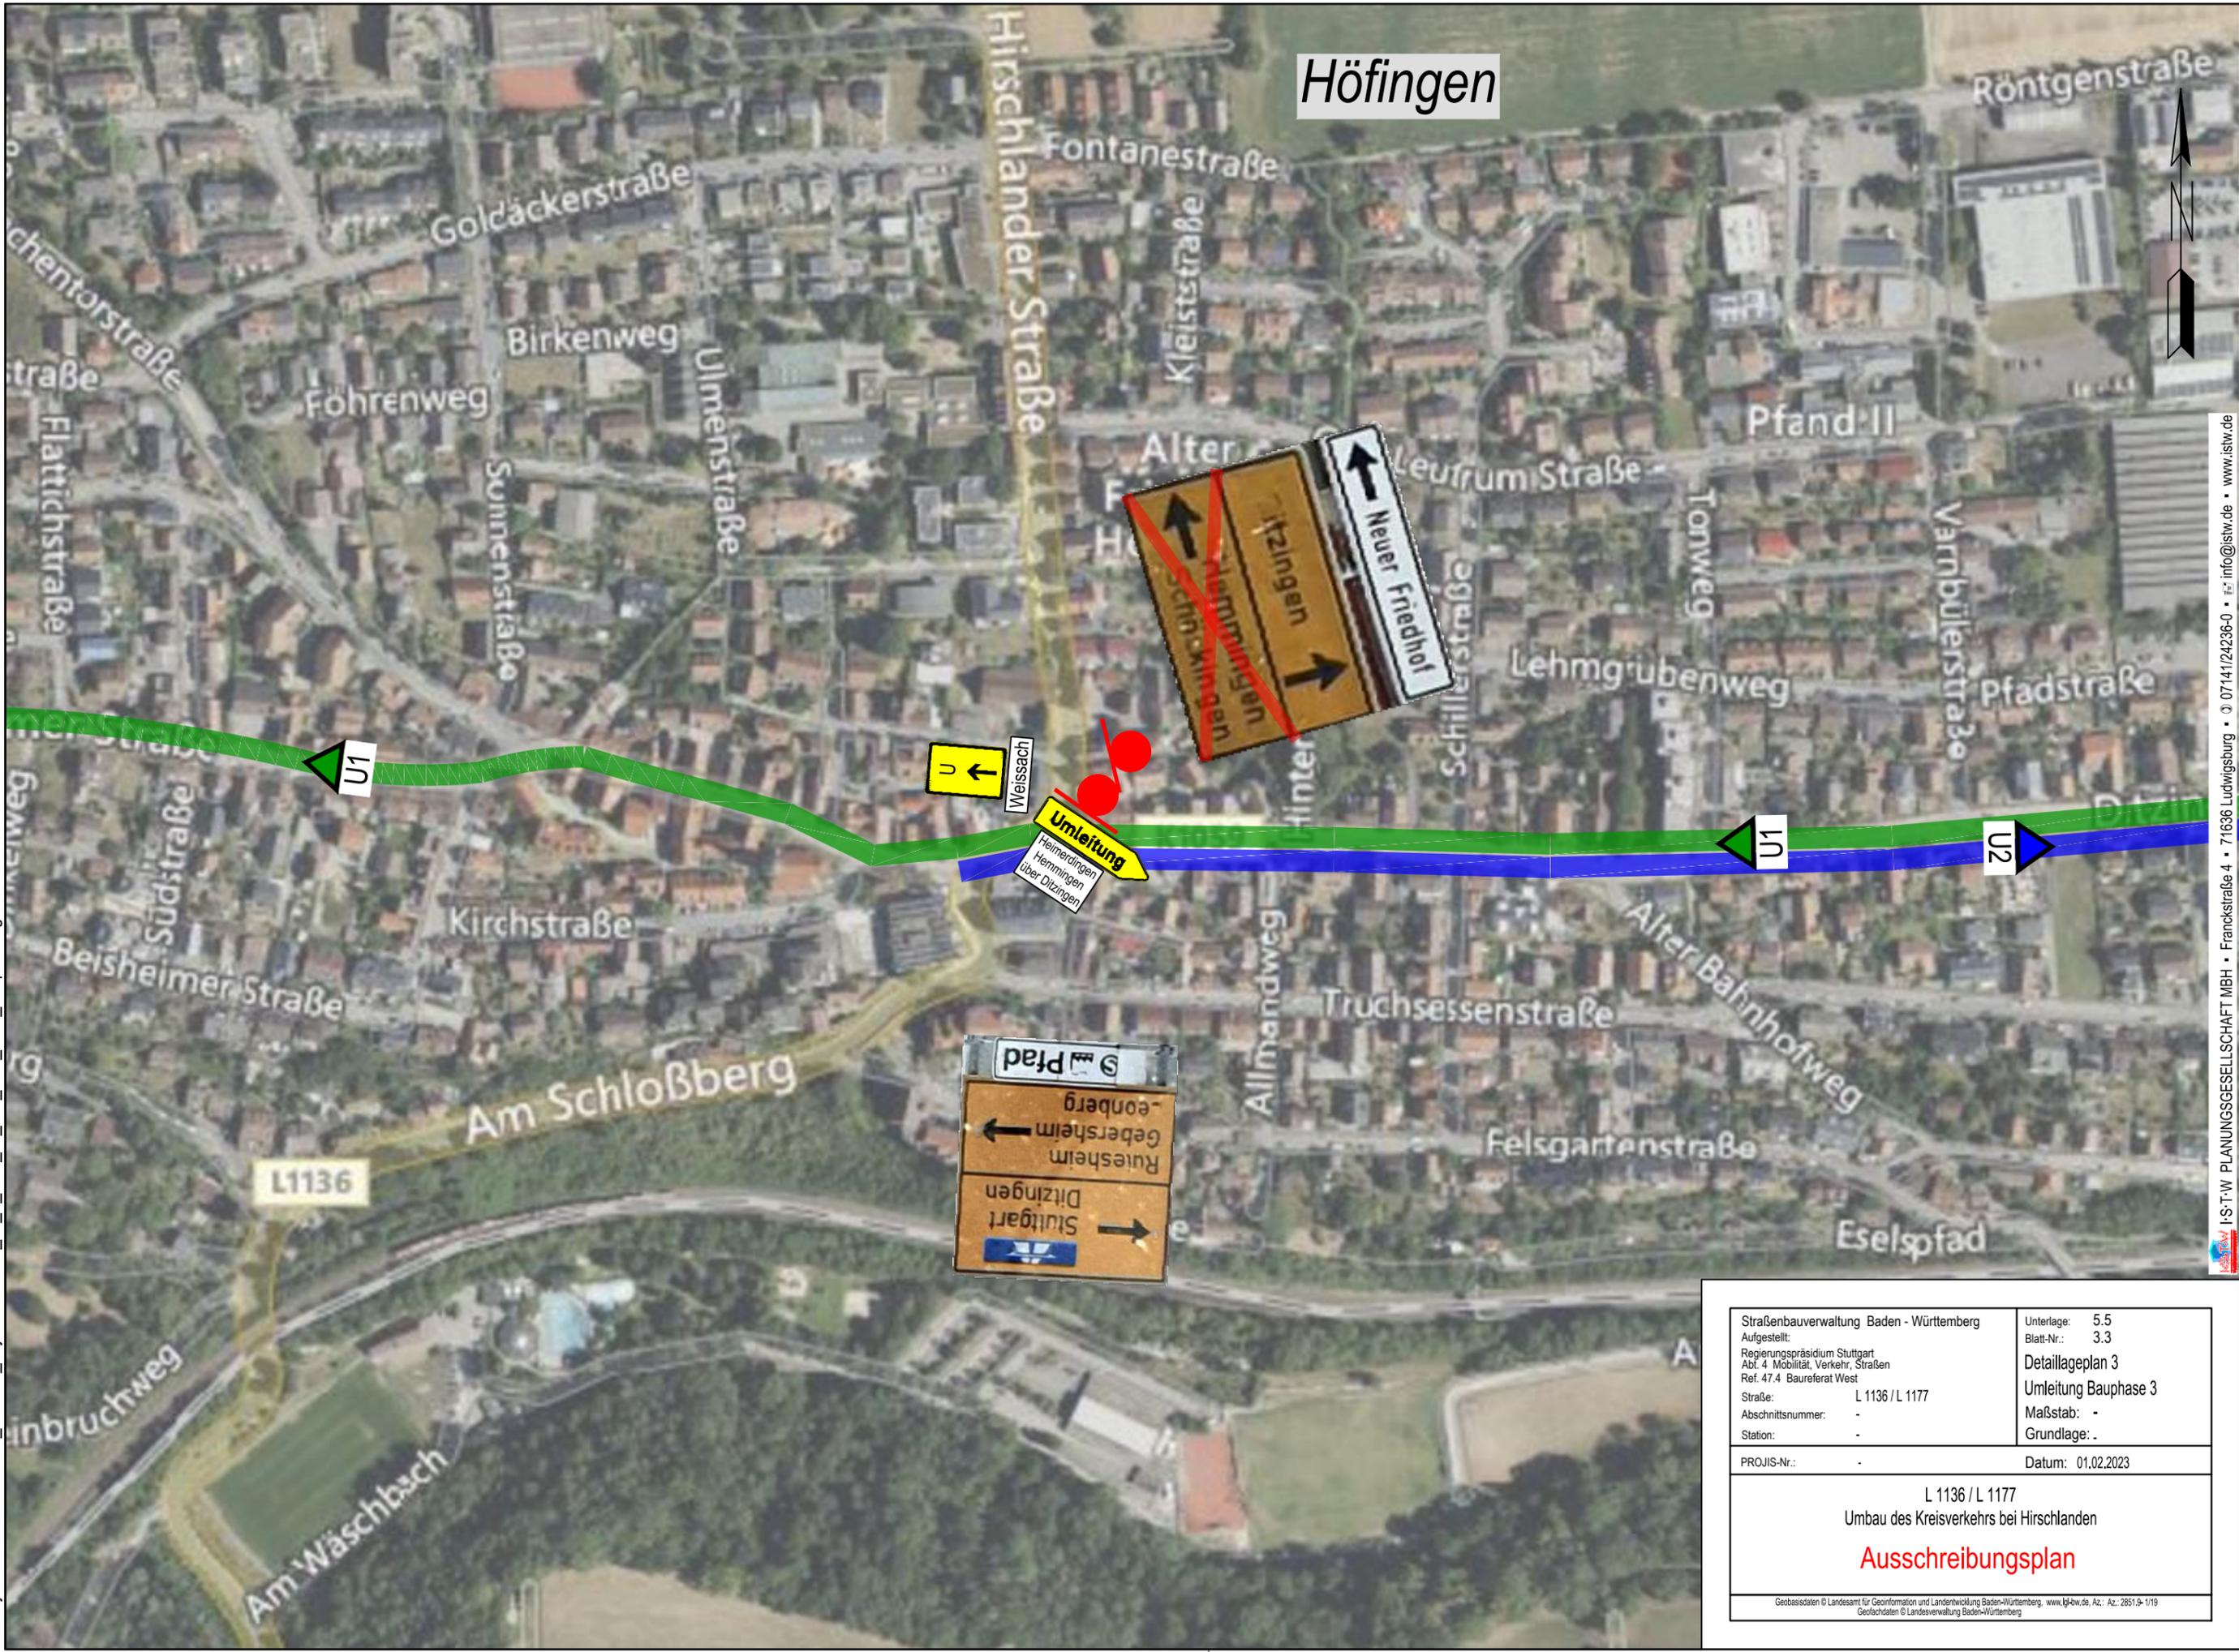

b:\Projekte\02310231034104_CAD\04_Layout\0231034_03_A_STR_05_530_VKF_UML_Bauph3.dwg

I-ST-W PLANUNGSGESELLSCHAFT MBH • Franckstraße 4 • 71636 Ludwigsburg • 0714124236-0 • info@istw.de • www.istw.de

Straßenbauverwaltung Baden - Württemberg		Unterlage: 5.5
Aufgestellt: Regierungspräsidium Stuttgart Abt. 4 Mobilität, Verkehr, Straßen Ref. 47.4 Baureferat West		Blatt-Nr.: 3.3
Straße: L 1136 / L 1177		Detaillageplan 3
Abschnittsnummer: -		Umleitung Bauphase 3
Station: -		Maßstab: -
PROJIS-Nr.: -		Grundlage: -
		Datum: 01.02.2023
L 1136 / L 1177		
Umbau des Kreisverkehrs bei Hirschlanden		
Ausschreibungsplan		
Geobasisdaten © Landesamt für Geoinformation und Landentwicklung Baden-Württemberg, www.lga-bw.de, Az.: 2851.9-1/19 Geschichten © Landesverwaltung Baden-Württemberg		