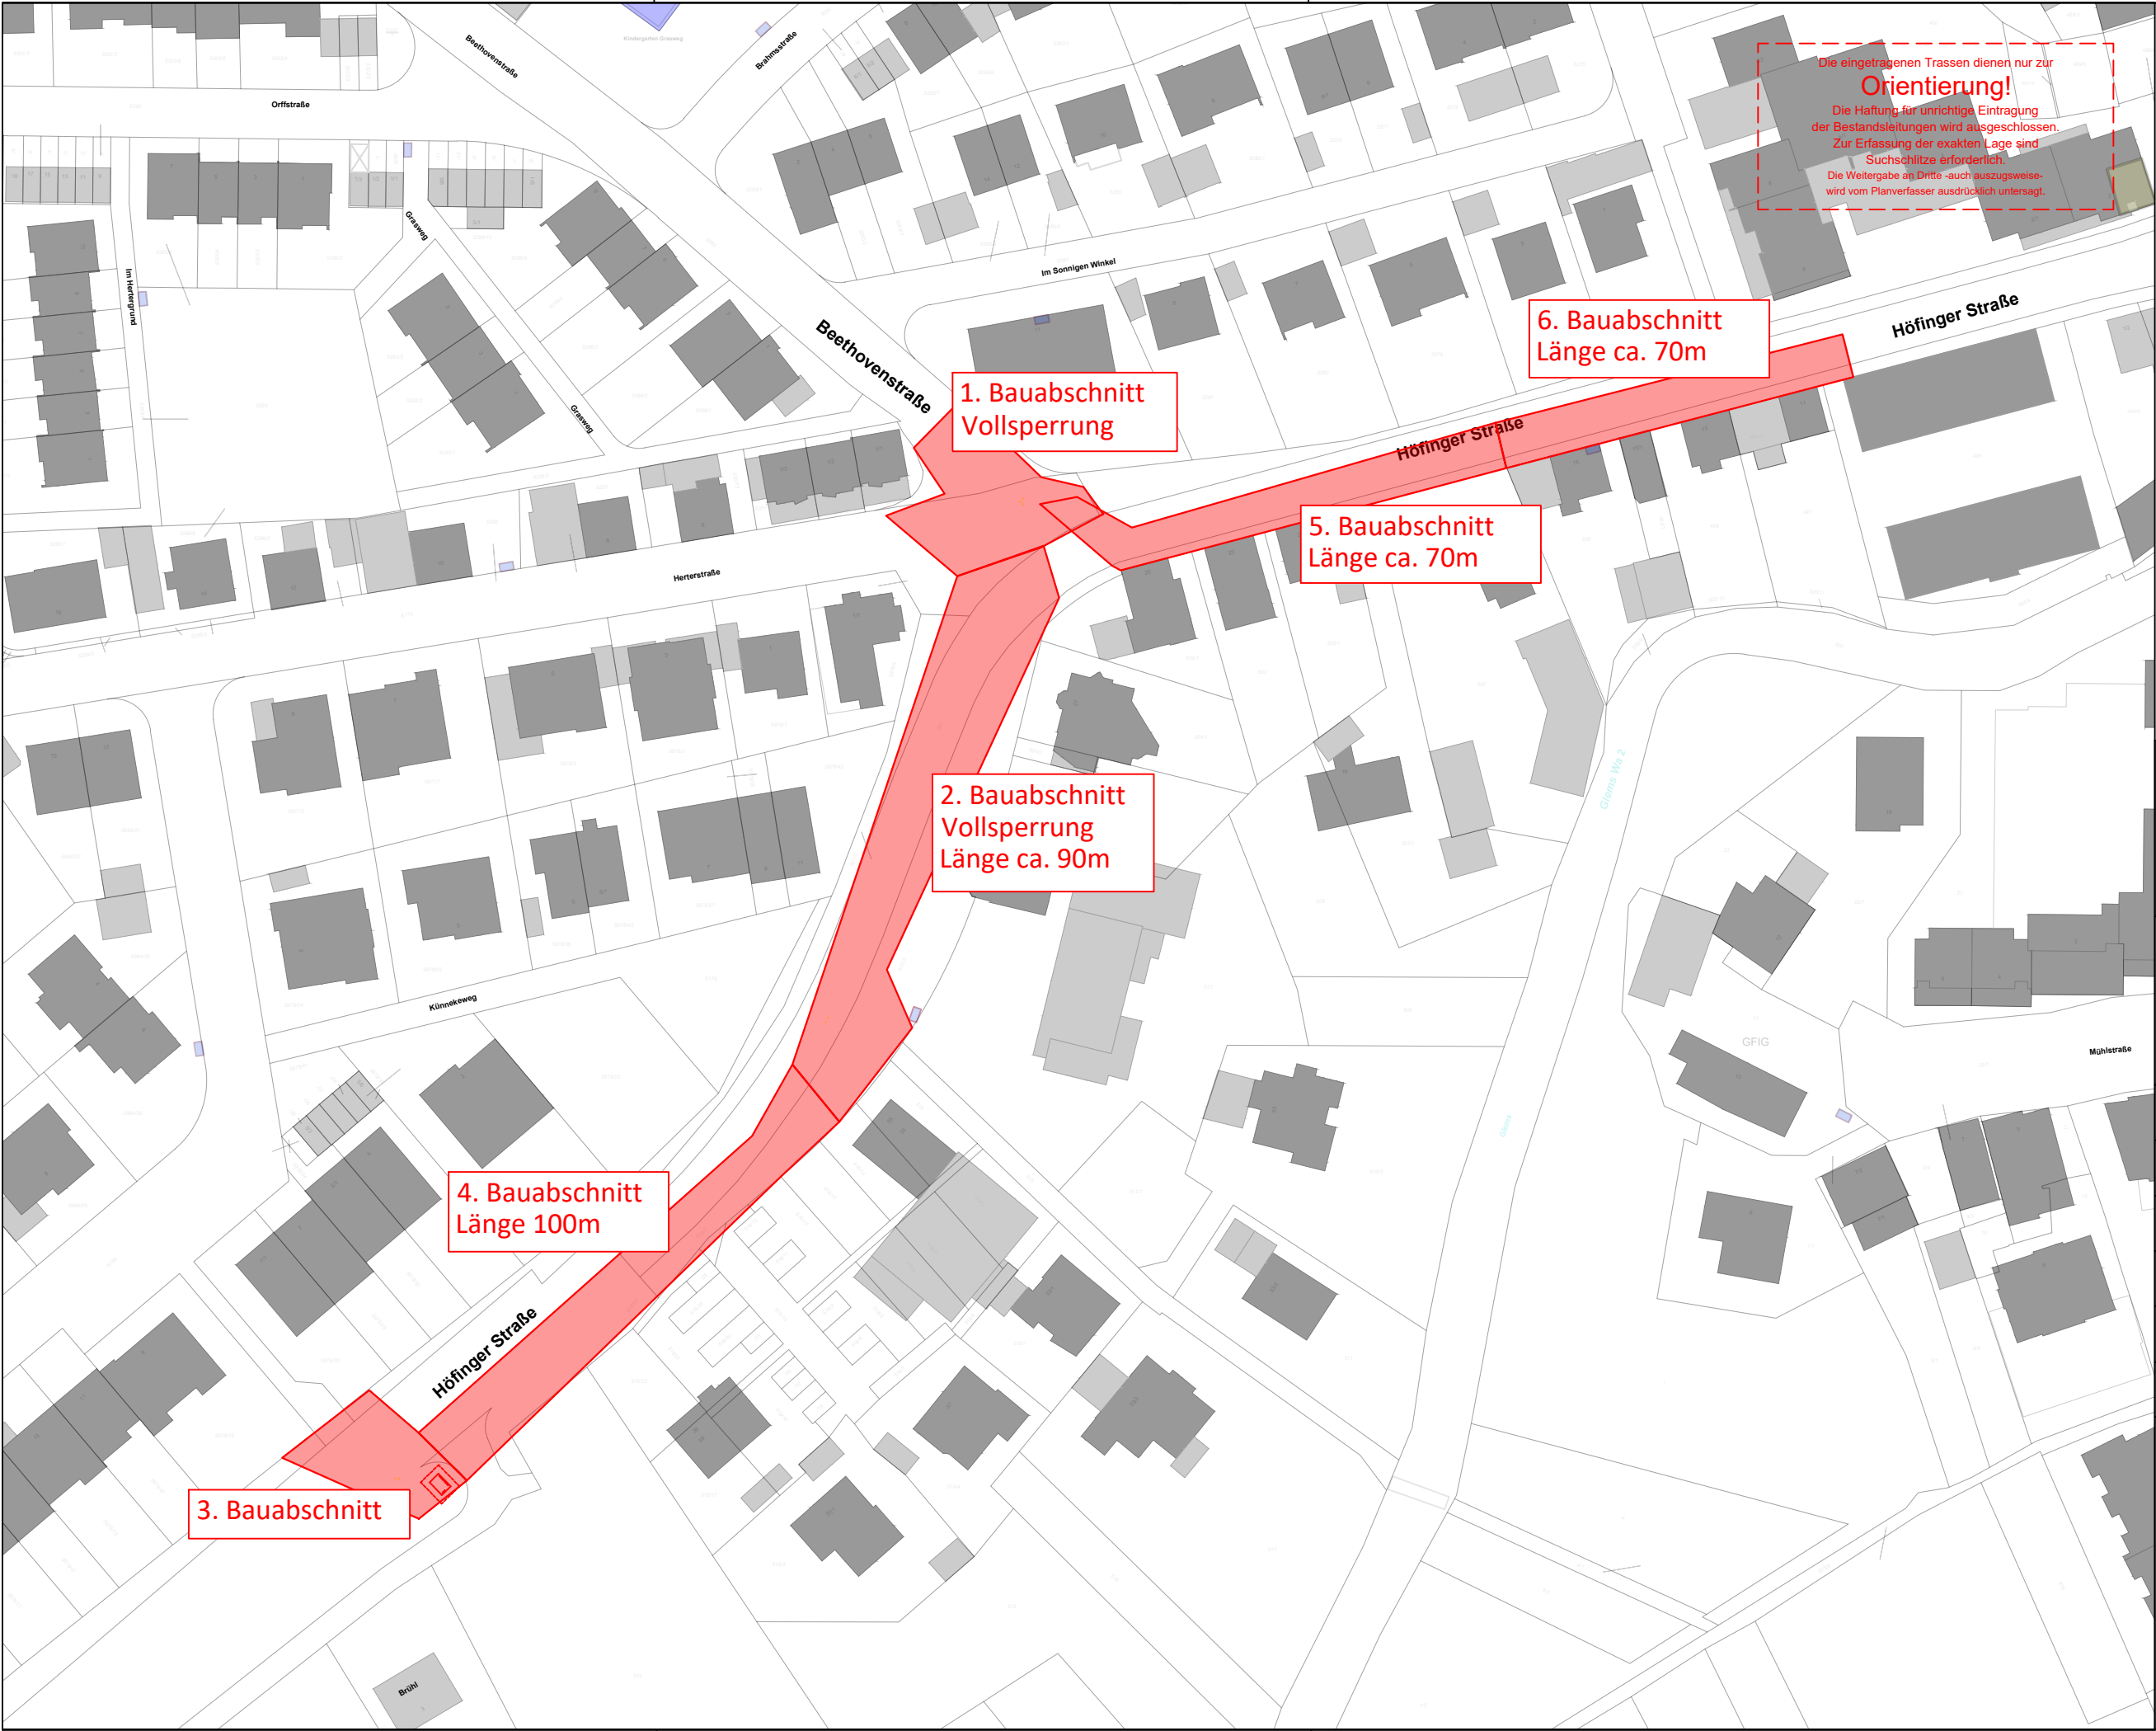


PROJEKTBEZEICHNUNG:
Erneuerung
Gas- & Wasser
Höfinger Straße

PLANBEZEICHNUNG:
Übersichtsplan
Bauabschnitte

Gezeichnet: Erwerle

Geprüft: Hiller

Datum: 06.03.2025

Bl.-Nr. 1.1

Maßstab: 1:1000

In.Pj.-Nr. 2023_677

PLANVERFASSER:



Ingenieurbüro Hiller
Planung/Projektmanagement/DVGW
Voräcker Gewann 1
70567 Stuttgart
Tel.0711/7946759-1
E-Mail: info@ib-hiller.com