


b:\Projekte\10231034\104_CAD\104_Layout\10231034_03_A_STR_05_530_VKF_UML_Bauph3.dwg

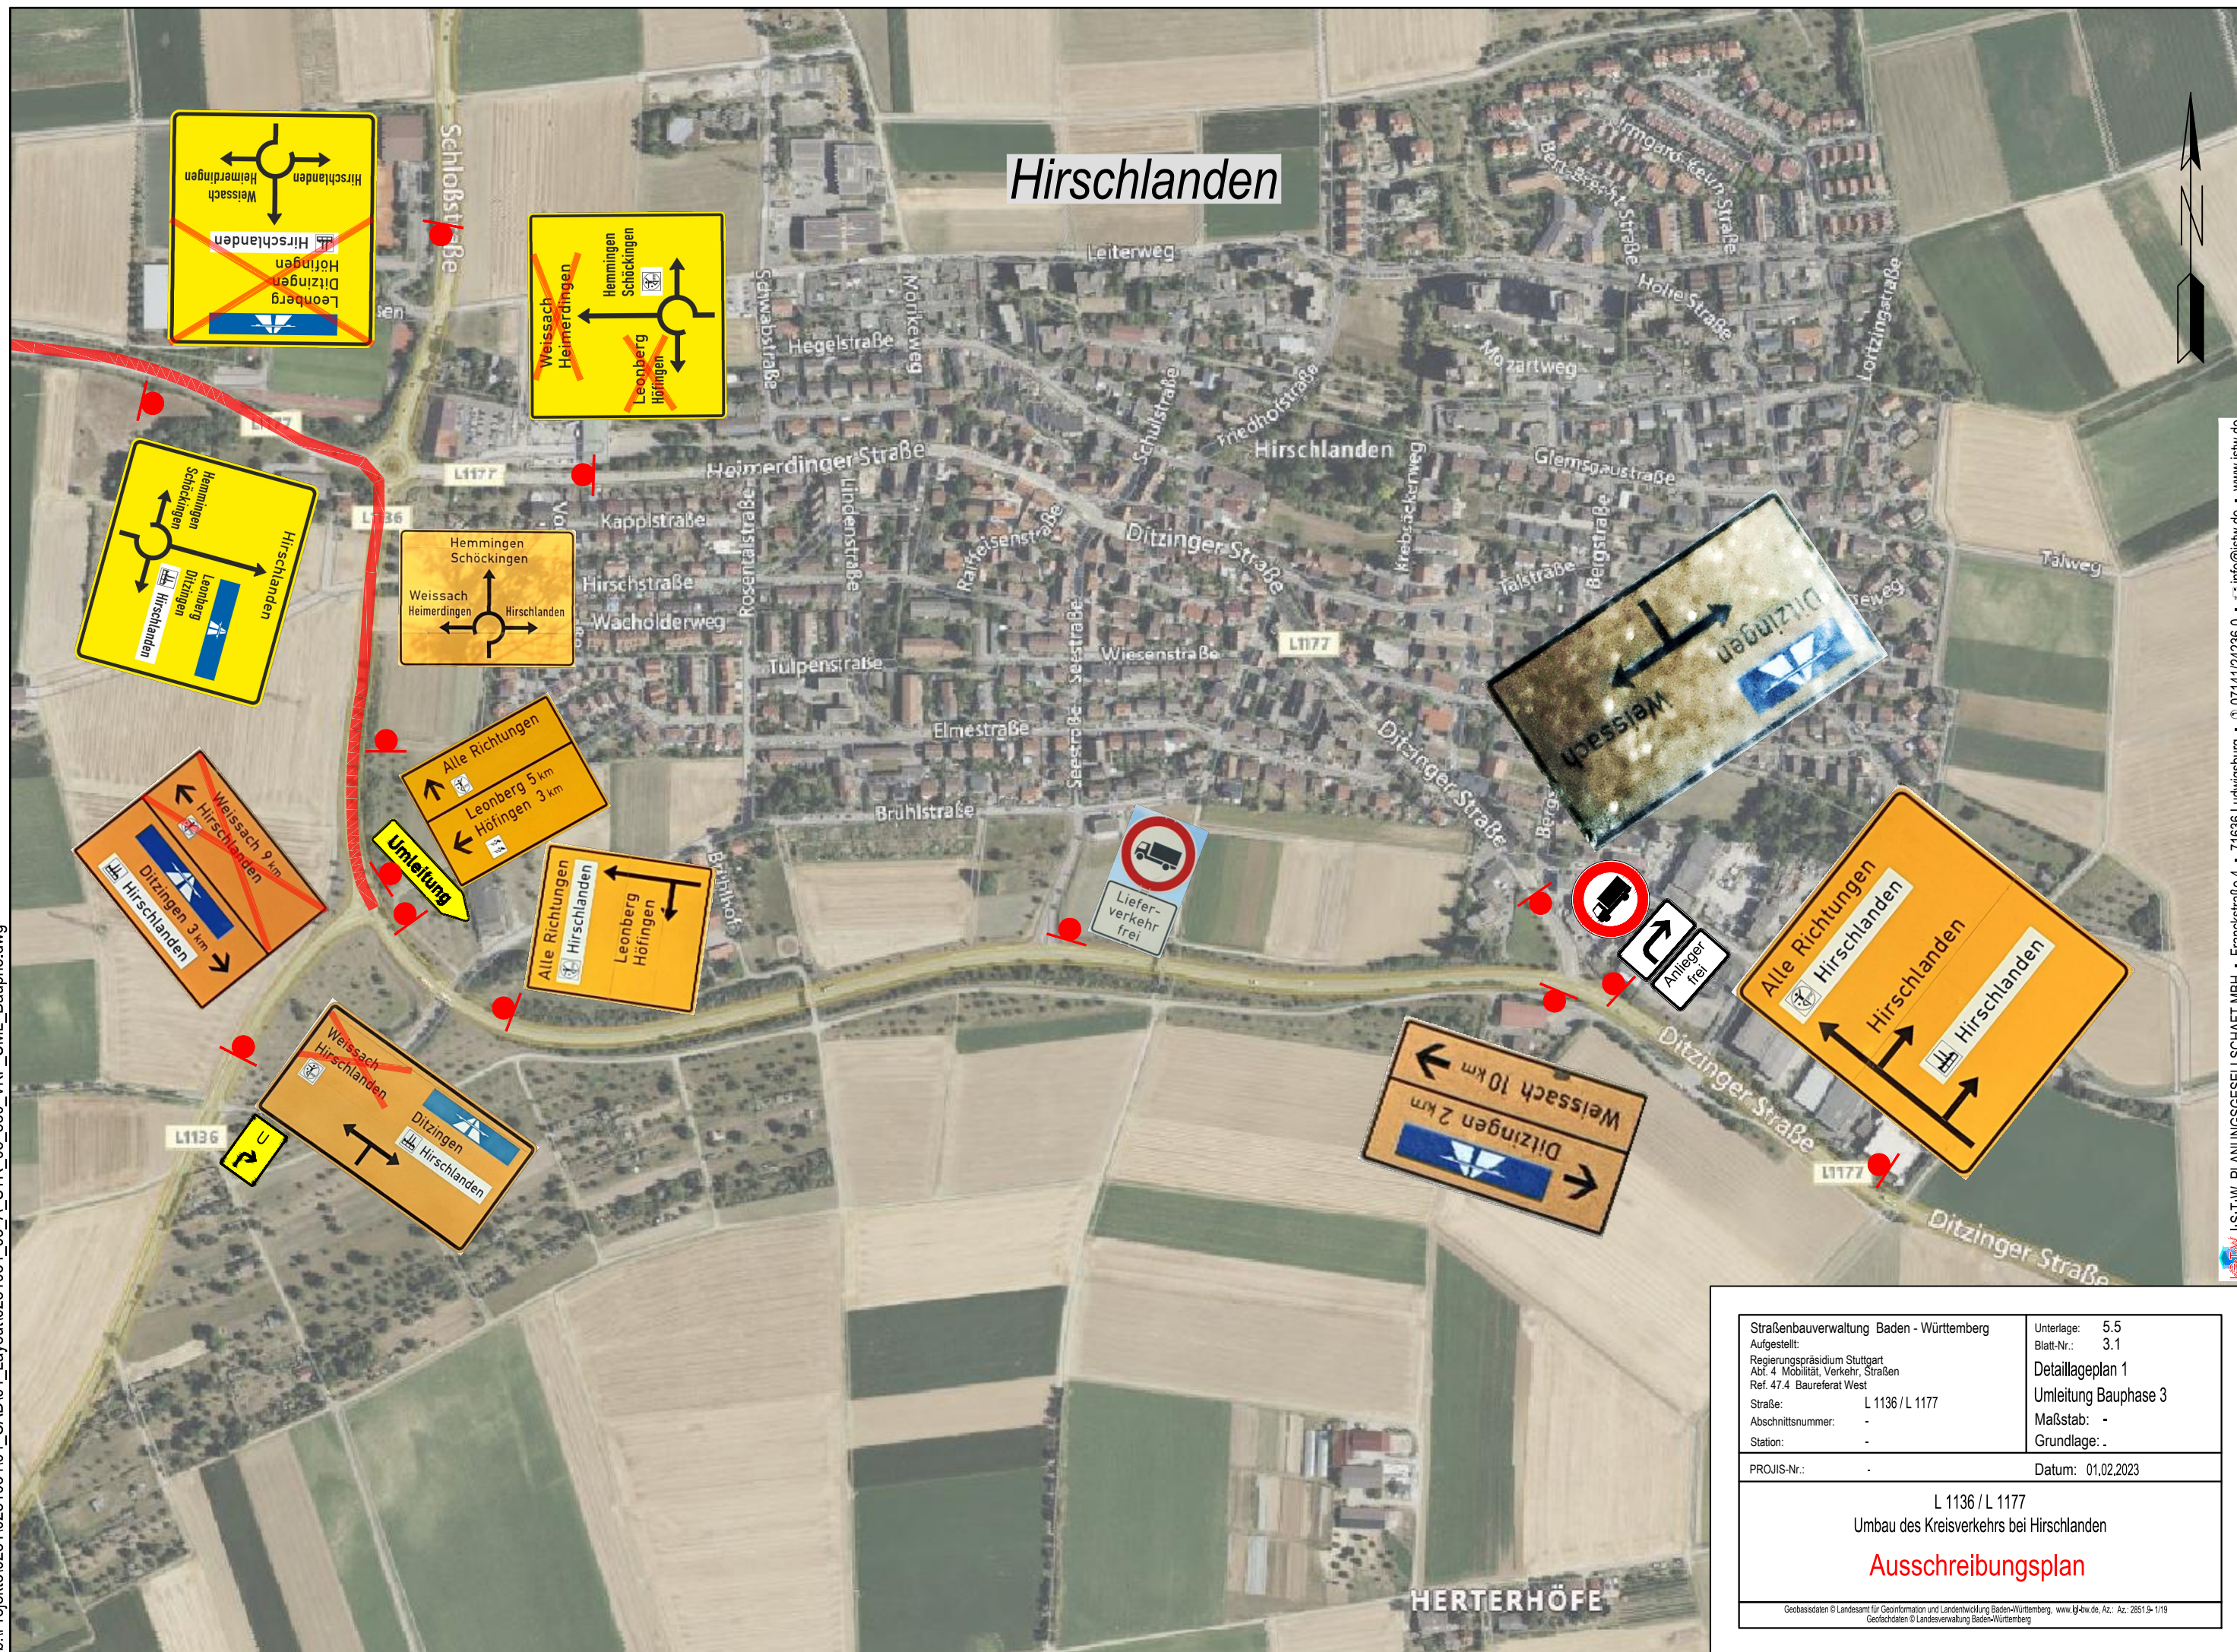

Straßenbauverwaltung Baden - Württemberg		Unterlage: 5.5
Aufgestellt:		Blatt-Nr.: 3.1
Regierungspräsidium Stuttgart		Detaillageplan 1
Abt. 4 Mobilität, Verkehr, Straßen		Umleitung Bauphase 3
Ref. 47.4 Baureferat West		Maßstab: -
Straße: L 1136 / L 1177		Grundlage: -
Abschnittsnummer: -		
Station: -		
PROJIS-Nr.: -		Datum: 01.02.2023
L 1136 / L 1177		
Umbau des Kreisverkehrs bei Hirschlanden		
Ausschreibungsplan		
Geobasisdaten © Landesamt für Geoinformation und Landentwicklung Baden-Württemberg, www.lg-bw.de, Az.: 2851.9-1/19 Geofachdaten © Landesverwaltung Baden-Württemberg		