
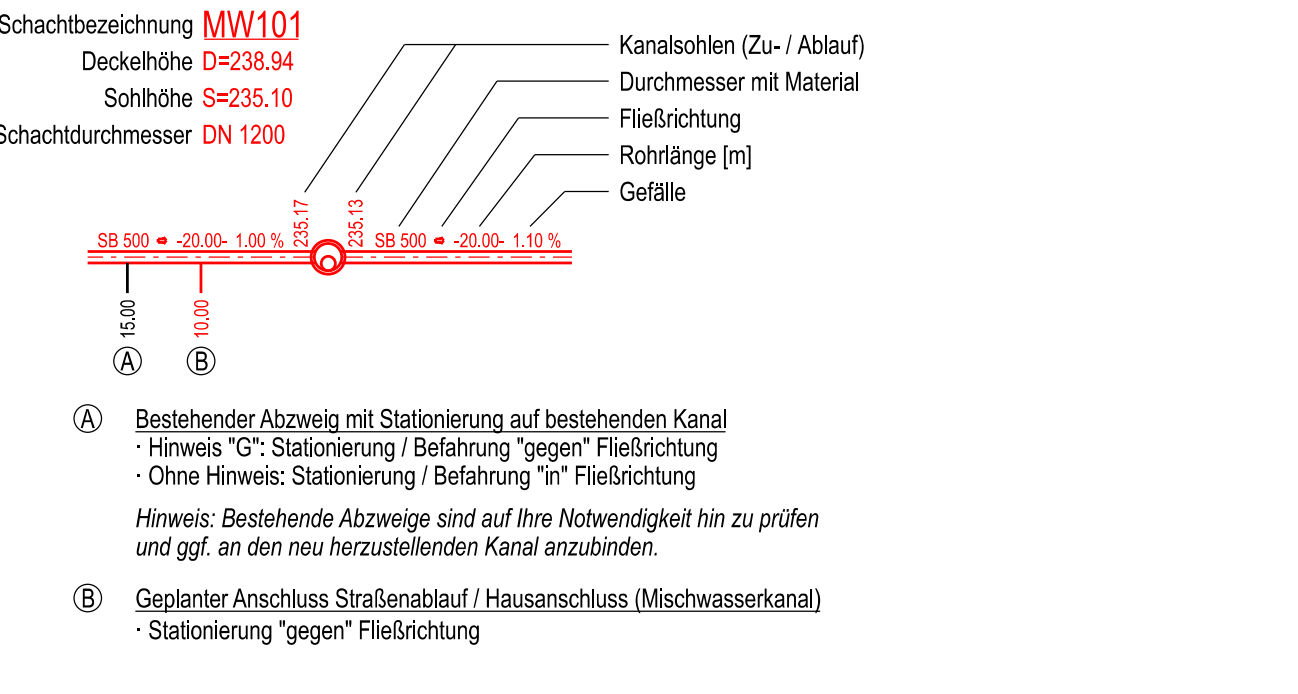
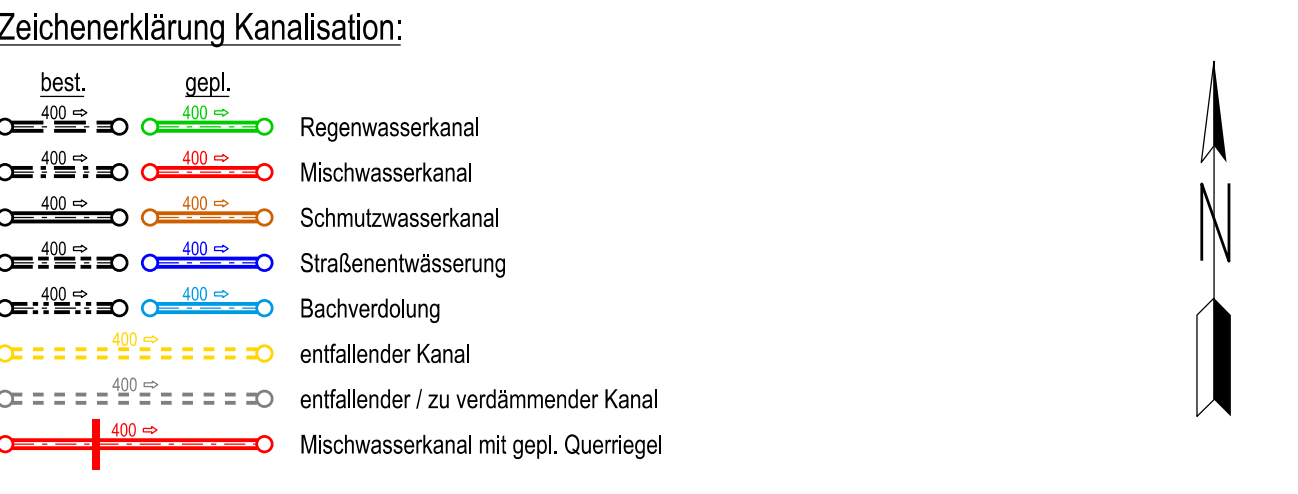
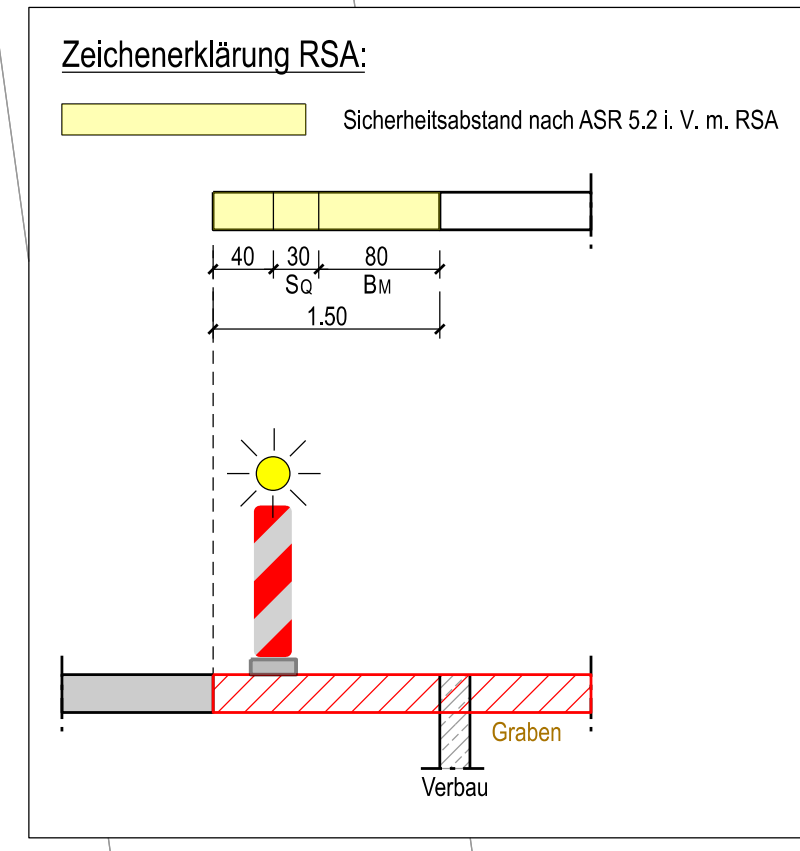


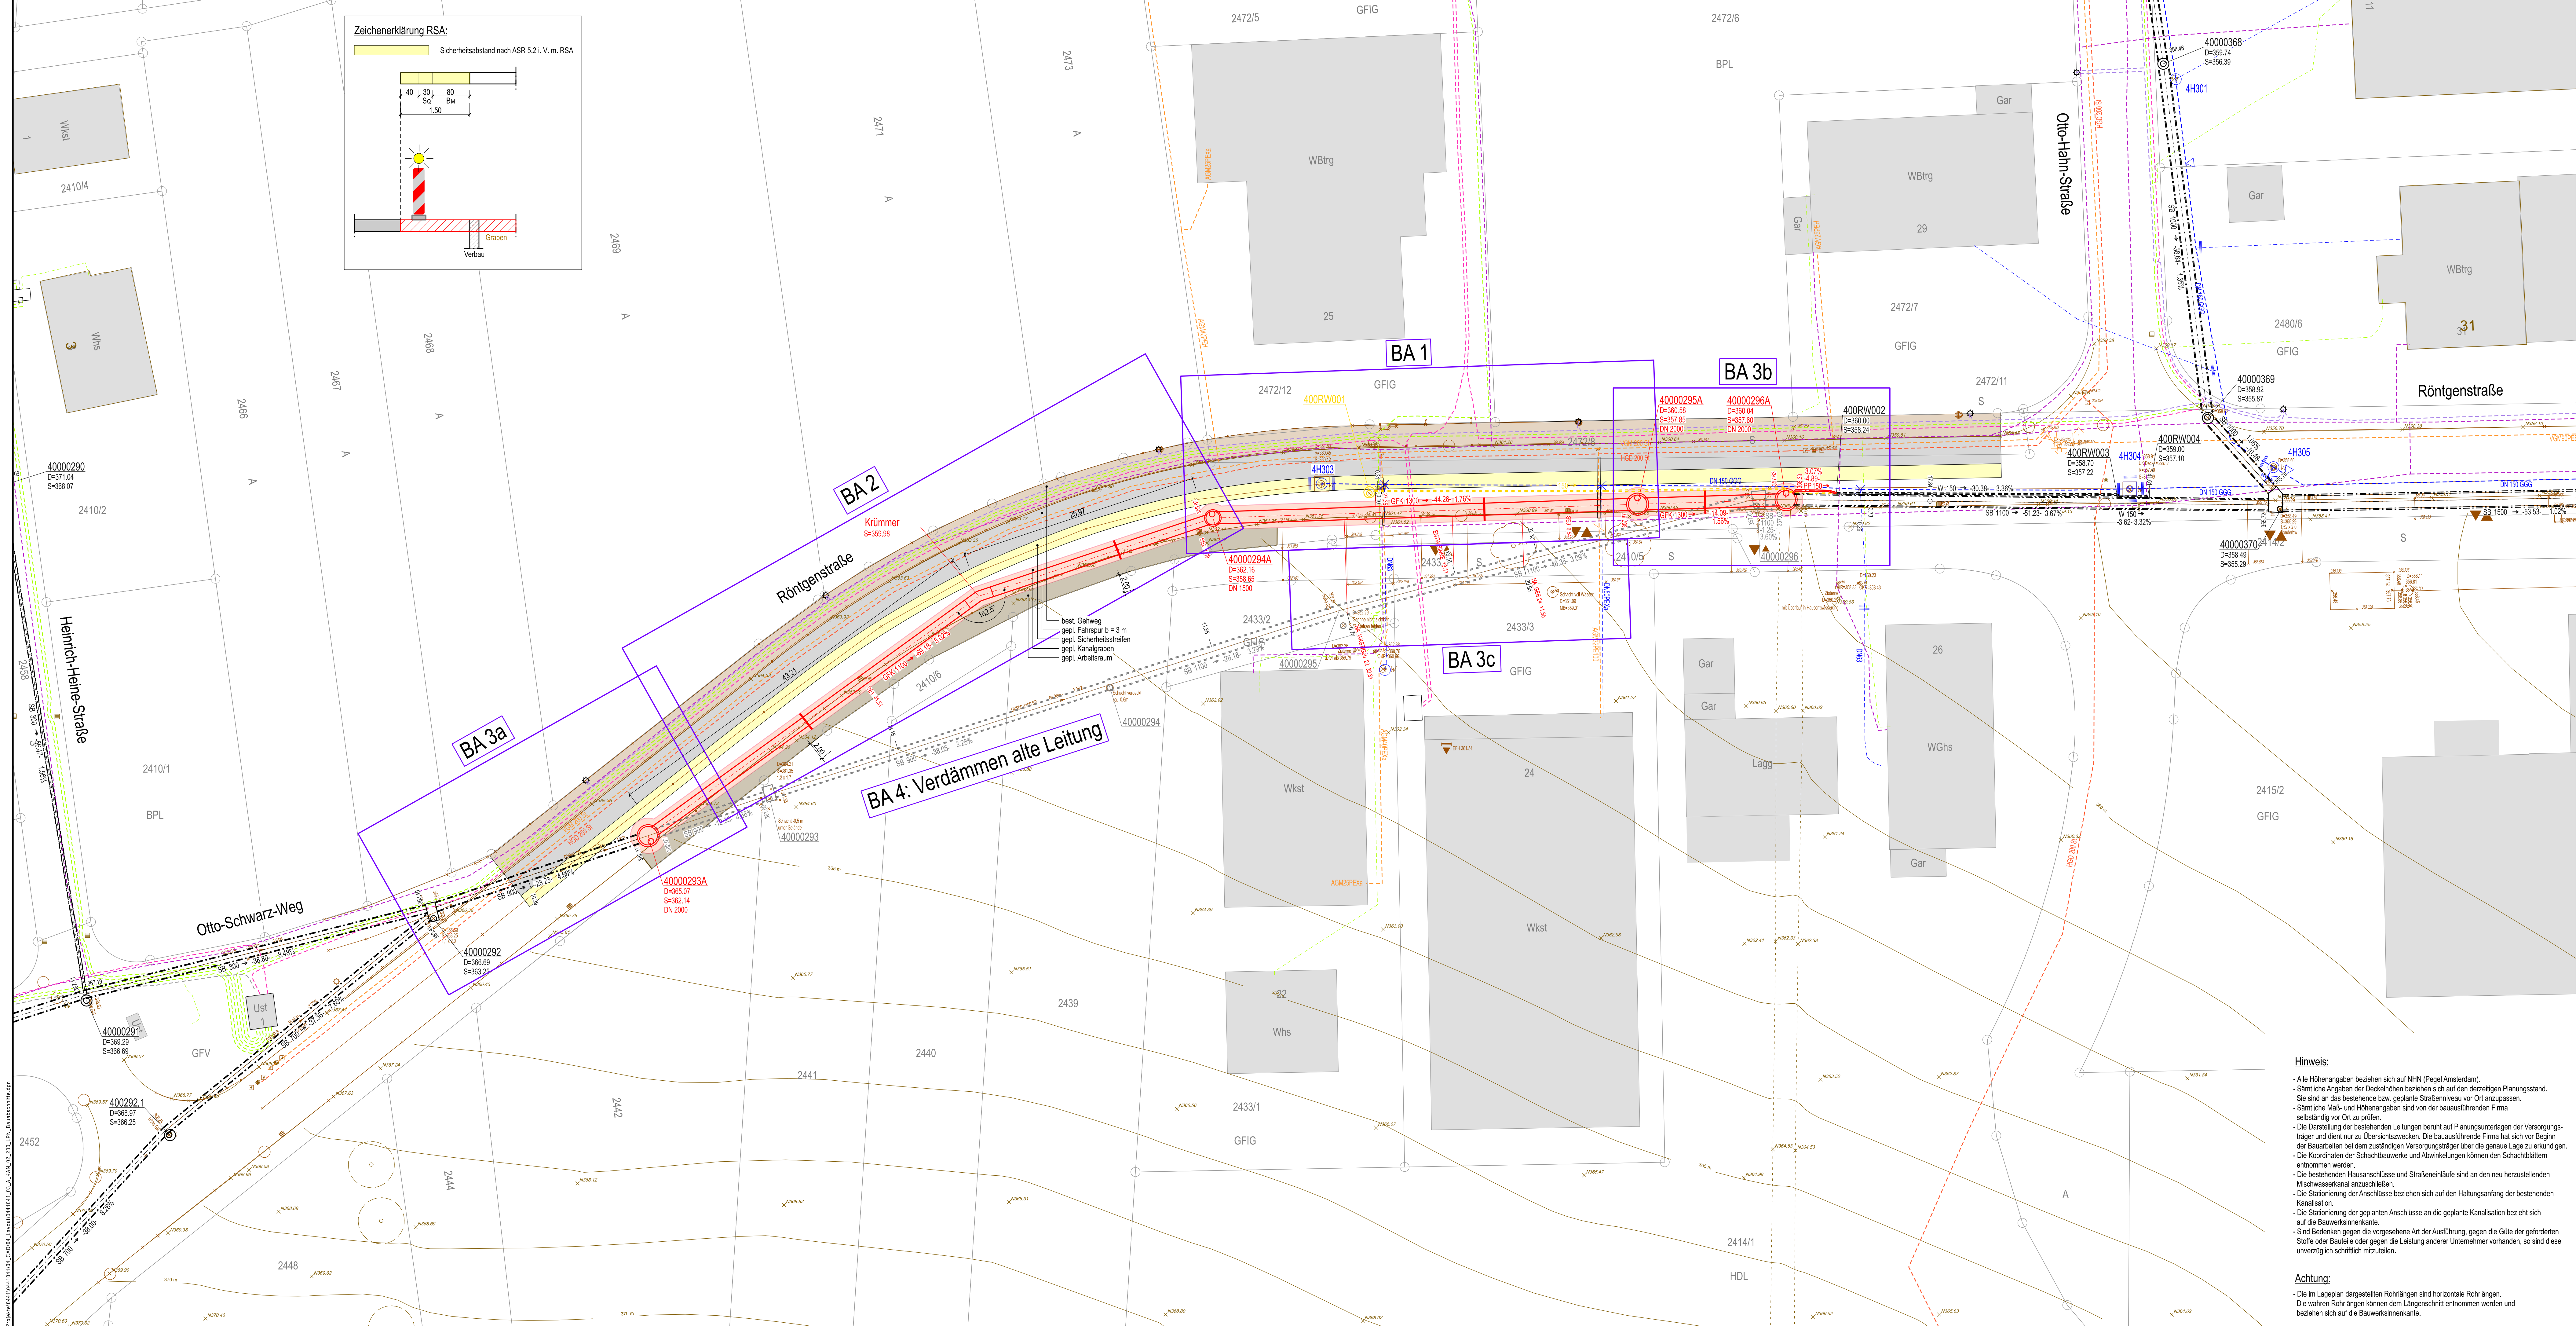

Zeichenerklärung Versorgungsleitungen:

- best. gepl. entf. Wasserleitung mit Wassertechnik
- best. gepl. entf. Leitung Straßenbeleuchtung mit Mast
- best. gepl. entf. Stromleitung Niederspannung
- best. gepl. entf. Stromleitung Mittelspannung
- best. gepl. entf. Steuerkabel
- best. gepl. entf. Gasleitung Mitteldruck
- best. gepl. entf. Gasleitung Hochdruck
- best. gepl. entf. Nah-Fernwärme
- best. gepl. entf. Telekommunikationskabel
- best. gepl. entf. Überspannungsleitung
- best. gepl. entf. Leerrohr
- best. gepl. entf. Leitungstrasse XY

Hinweis:

Die Leitungen sind nachrichtlich übernommen. Die Angaben der gemauerten Lage der Leitungen in der Öffentlichkeit hat der Auftragnehmer beim Leitungsträger zu veranlassen.



I-S-T-W PLANUNGSGESELLSCHAFT MBH

Frankstraße 4 71636 Ludwigsburg Telefon: 07141/24238-0 Telefax: 07141/24238-99

Ledenstraße 11 73365 Calw Telefon: 07051/59701-0 Telefax: 07051/59701-99

Am Schuppach 3 74523 Schwäbisch Hall Telefon: 07141/24238-0 Telefax: 07141/24238-99

Bahnhofstraße 7 75015 Bretten Telefon: 07252/22821-0 Telefax: 07252/22821-99

STADTWERK DITZINGEN

Bauernstraße 761 - 71254 Ditzingen

Kanalbaumaßnahme Röntgenstraße

Lageplan Bauabschnitte

Ausführungsplanung Juli 2025

Ludwigshafen, den 18. Juli 2025

Hinweis:

- Alle Höhenangaben beziehen sich auf NNH (Pegel Amsterdam).
- Sämtliche Angaben der Deckhöhen beziehen sich auf den derzeitigen Planungszustand.
- Sie sind an das bestehende bzw. geplante Straßenniveau vor Ort anzupassen.
- Sämtliche Maß- und Höhenangaben sind von der bauausführenden Firma selbstständig vor Ort zu prüfen.
- Die Darstellung der bestehenden Leitungen beruht auf Planungsunterlagen der Versorgungsträger und dient nur zu Übersichtszwecken. Die bauausführende Firma hat sich vor Beginn der Bauarbeiten bei dem zuständigen Versorgungsträger über die genaue Lage zu erkundigen.
- Die Koordinaten der Schachtbauwerke und Abwinkelungen können den Schachtblättern entnommen werden.
- Die bestehenden Hausanschlüsse und Straßeneinfälle sind an den neu herzustellenden Mischwasserkanal anzuschließen.
- Die Stationierung der Anschlüsse beziehen sich auf den Hallungsanfang der bestehenden Kanalisation.
- Die Stationierung der geplanten Anschlüsse an die geplante Kanalisation bezieht sich auf die Bauwerksinnenkante.
- Sind Bedenken gegen die vorgesehene Art der Ausführung, gegen die Güte der geforderten Stoffe oder Bauteile oder gegen die Leistung anderer Unternehmer vorhanden, so sind diese unverzüglich schriftlich mitzuteilen.

Achtung:

- Die im Lageplan dargestellten Rohrlängen sind horizontale Rohrlängen. Die wahren Rohrlängen können dem Längenschnitt entnommen werden und beziehen sich auf die Bauwerksinnenkante.

Projektnr. 0441041	Bl.Nr. 03	LPH A	Gewert KAN	Baujahr 02_200	Planart LPN	Index -
--------------------	-----------	-------	------------	----------------	-------------	---------